

MIESZKANIE E1.1.3

CROCUS HILL ETAP 3

BUDYNEK E


PIĘTRO 1



CROCUS HILL

ZESTAWIENIE POWIERZCHNI:

1. KOMUNIKACJA	12,14 m ²
2. ŁAZIENKA	2,96 m ²
3. SALON Z ANEKSEM KUCHENNYM	36,45 m ²
4. POKÓJ	8,96 m ²
5. POKÓJ	10,18 m ²
6. POKÓJ	11,40 m ²
7. ŁAZIENKA	4,74 m ²
SUMA POWIERZCHNI	86,83 m²
8. OGRÓDEK Z TARASEM	42,32 m ²

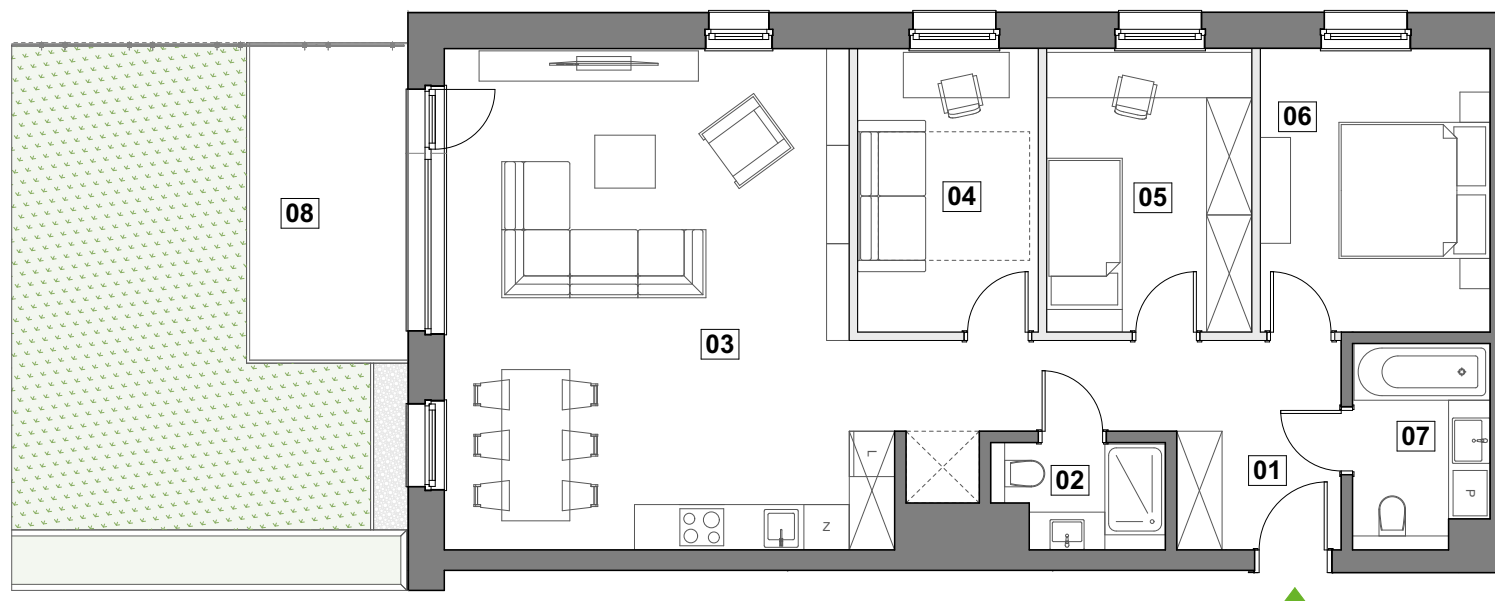

1. Powierzchnie liczone zgodnie z normą PN-ISO 9836:1997.

2. Powierzchnie lokalu, loggii oraz ogródka podano zgodnie z projektem wykonawczym.

3. Niniejsza karta ma charakter poglądowy i nie stanowi oferty w rozumieniu kodeksu cywilnego, przedstawiony rzut nie ma charakteru ostatecznego, a jego układ i powierzchnia może ulec zmianie.



OFFICE@MASTER-HOUSE.COM.PL



539 96 96 96 / 539 97 97 97



WWW.MASTER-HOUSE.COM.PL